




LEGENDA

- Rijbaan asfalt zwart
- Rijbaan asfalt rood
- Rijbaan straatbakstenen
- Inrit
- Trottoir
- Groen
- Groenparkeren
- Wadi
- Bestaande boom
- Nieuwe boom
- Perceelsgrens

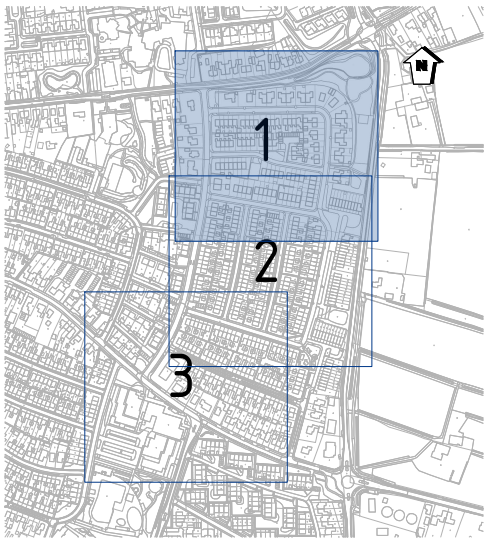


DOI Versie	eerste uitgave wiringplanspecifictyding	M. Heijmans gepland	K. Kolman gecontroleerd	04-04-2023 datum
 adviseurs & ingenieurs openbare ruimte  gemeente Winterswijk  heijmans				
Opdrachtgever	Gemeente Winterswijk		Projectnummer	P2023094
Omschrijving	Herinrichting Hakkerkamp		Documentsoort	Tekening
Onderdeel	Presentatietekening		Tekeningnummer	91
			Bladnummer	1 van 3
			Formaat	A1
			Schaal	niet van toepassing
			Status	Definitief
074 - 2780674 - Maweg 1 7556 PC Hengelo - info@proviel.nl - www.proviel.nl				
Wij geven de openbare ruimte kwaliteit				




LEGENDA

- Rijbaan asfalt zwart
- Rijbaan asfalt rood
- Rijbaan straatbakstenen
- Inrit
- Trottoir
- Groen
- Groenparkeren
- Wadi
- Bestaande boom
- Nieuwe boom
- Perceelsgrens

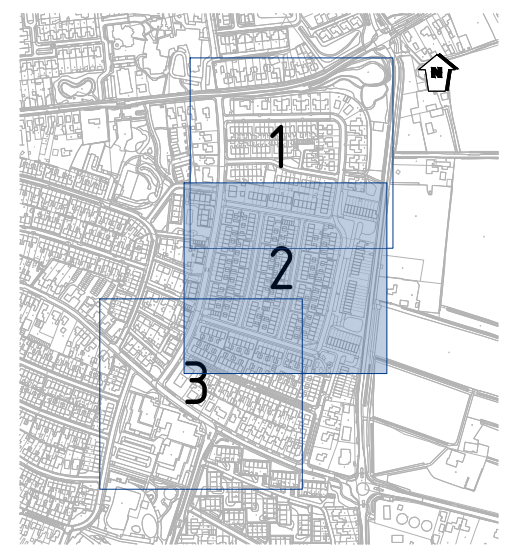


DOI	eerste uitgave	A. Heijmans	K. Zolman	04-04-2024
Version	verwijderingswijzing	gepland	geactualiseerd	datum
PROVIEL adviseurs & ingenieurs openbare ruimte gemeente Winterswijk heijmans				
Opdrachtgever	Gemeente Winterswijk		Projectnummer	P2023094
Omschrijving	Herinrichting Hakkerkamp		Documentsoort	Tekening
Onderdeel	Presentatietekening		Tekeningnummer	91
			Buiknummer	2 van 3
			Formaat	A1
			Schaal	niel van toepassing
			Status	Definitief
074-2380674 • Maweg 1 7556 PC Hengelo • info@proviel.nl • www.proviel.nl				
Projectnr. Proviel P2023094				
Wij geven de openbare ruimte kwaliteit				

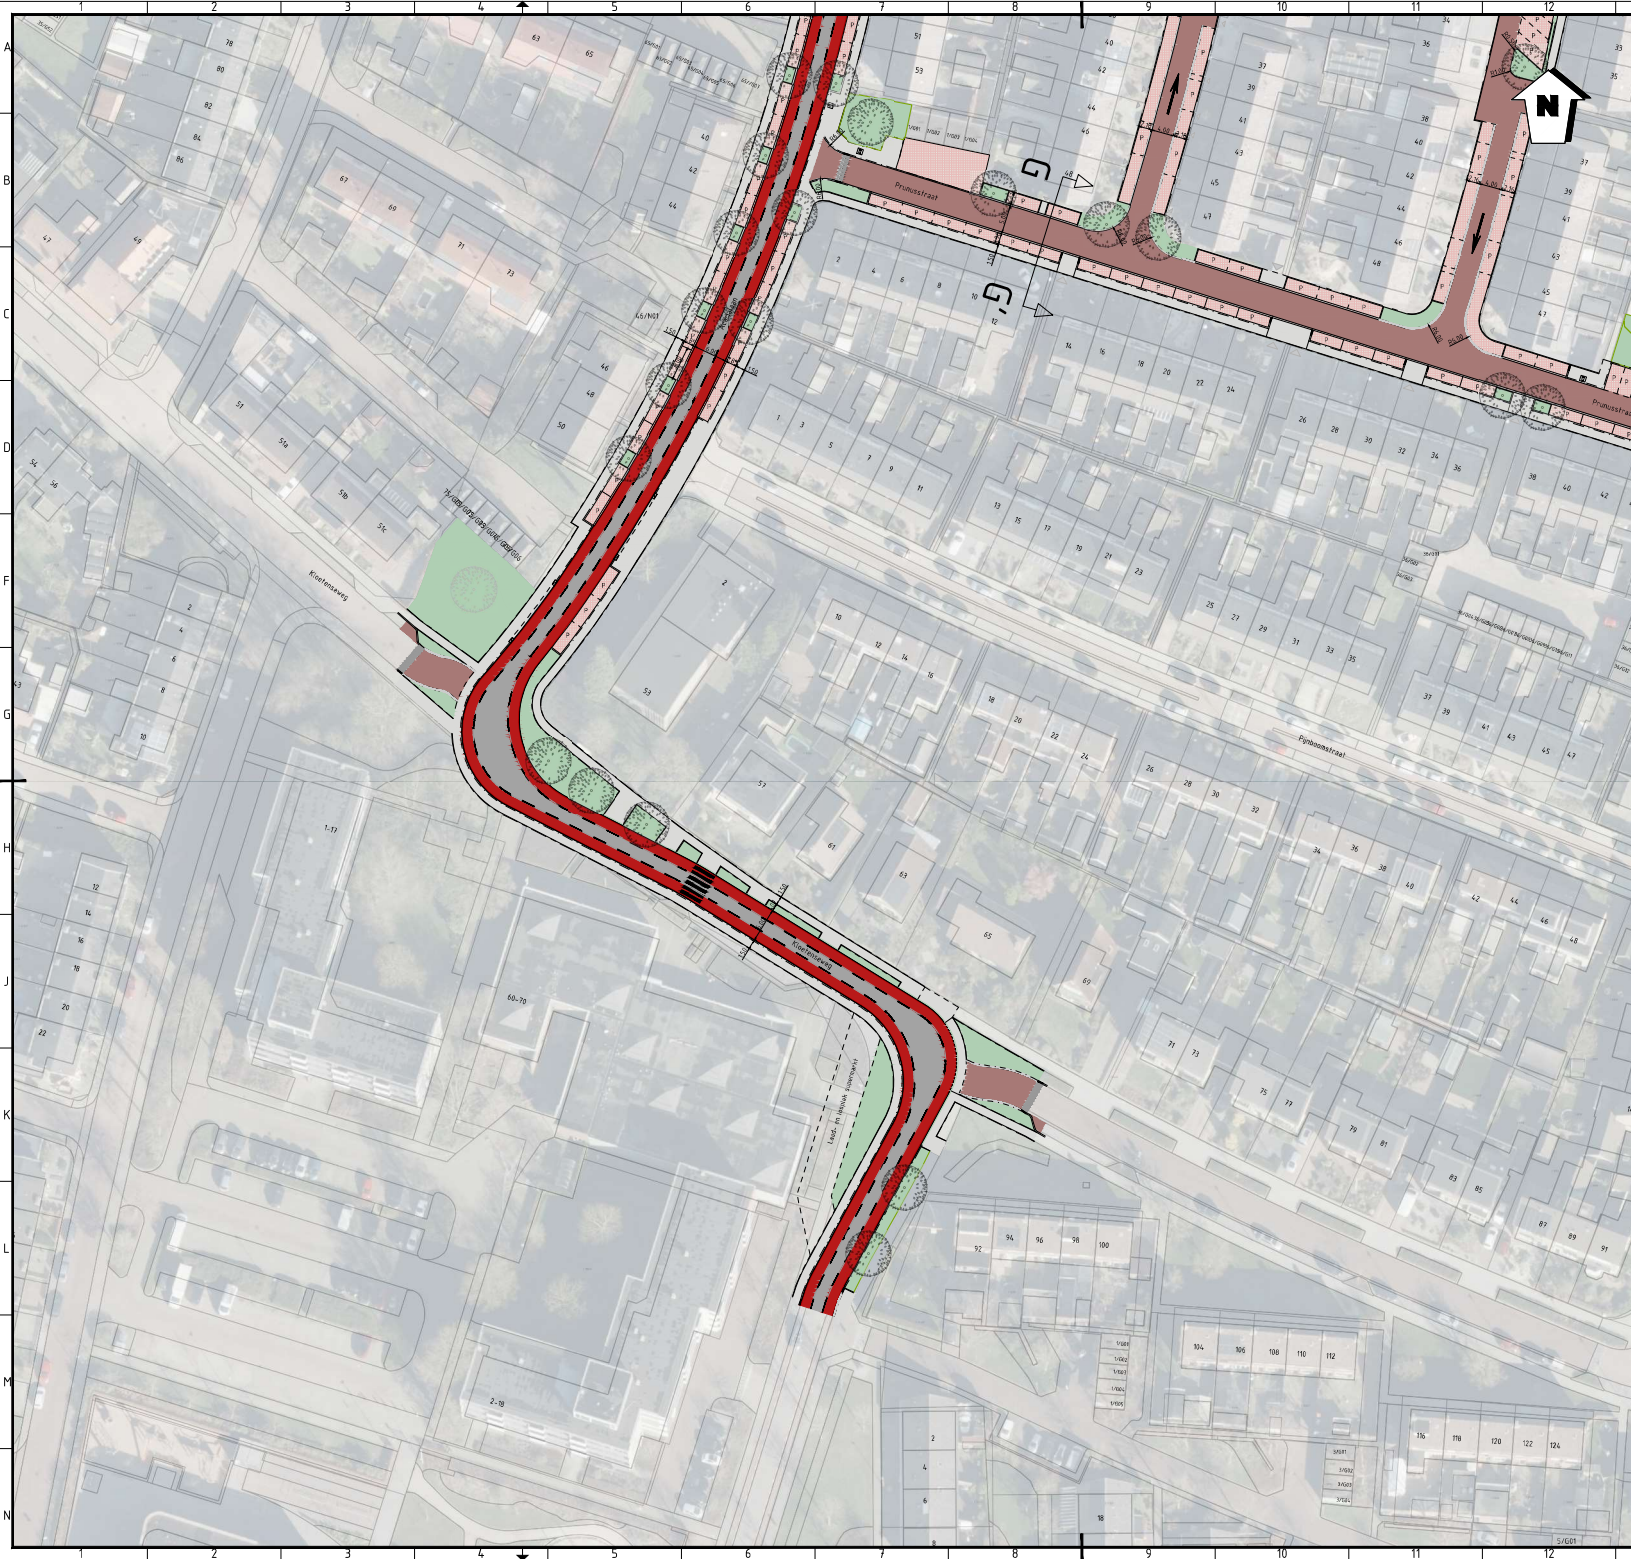

LEGENDA

- Rijbaan asfalt zwart
- Rijbaan asfalt rood
- Rijbaan straatbakstenen
- Inrit
- Trottoir
- Groen
- Groenparkeren
- Wadi
- Bestaande boom
- Nieuwe boom
- Perceelsgrens

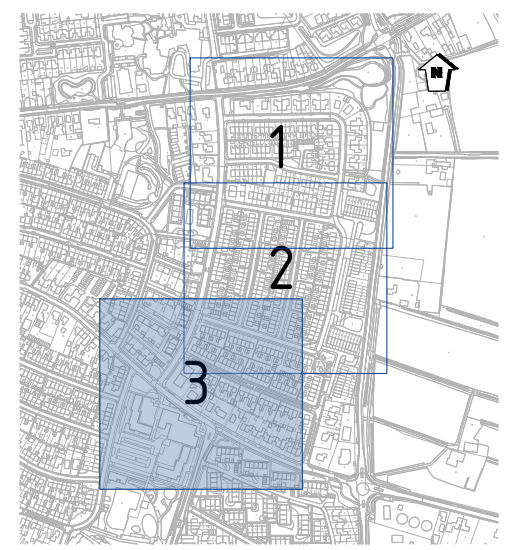

001 eerste uitgave	A. Hofhuis	K. Zolman	04-04-2024
Versie	Wijzigingsomschrijving	gepland	geactualiseerd
PROVIEL adviseurs & ingenieurs openbare ruimte			
gemeente Winterswijk			
heijmans			
Opdrachtgever	Gemeente Winterswijk	Projectnummer	P2023094
Omschrijving	Herinrichting Hakkerkamp	Documentsoort	Tekening
Onderdeel	Presentatietekening	Tekeningnummer	91
		Tekeningnummer	3 van 3
		Formaat	A1
		Schaal	1:1000
		Status	Definitief