




- LEGENDA**
- Aanbrengen asfaltverharding volledige constructie, kleur zwart
 - Aanbrengen asfaltverharding volledige constructie, kleur rood
 - Aanbrengen straatbaksteen, dikformaat, keperverband, kleur ntb
 - Aanbrengen straatbaksteen, dikformaat, keperverband, kleur geel
 - Aanbrengen betonstraatsteen, keiformaat, elleboogverband, kleur grijs
 - Aanbrengen betonstraatsteen, dubbelklinker, stroomverband, kleur grijs
 - Aanbrengen betontegels, 150x300x45mm, halfsteensverband, kleur grijs
 - Aanbrengen betontegels, 300x300x45mm, halfsteensverband, kleur grijs
 - Aanbrengen grasbetontegels, 400x400x120mm, kleur grijs
 - Egaliseren terrein en aanbrengen gras
 - Egaliseren terrein en aanbrengen plantsoen
 - Aanbrengen heester
 - Aanbrengen opsluitband 60x200mm, kleur grijs
 - Aanbrengen opsluitband 100x200mm, kleur grijs
 - Aanbrengen opsluitband 120x250mm, kleur grijs
 - Aanbrengen opsluitband plateau 200x200mm, kleur grijs
 - Aanbrengen geleideband 50/200x250mm, kleur grijs
 - Aanbrengen langsmarkering 1-1 streep 010
 - Aanbrengen driehoeksmarkering 500x500mm
 - Aanbrengen verkeersdrempel betonstraatstenen, 30cm/h 5cm hoog
 - Aanbrengen boom, soort @, stamtrek @-@-@
 - Materiaalgrens
 - Bestaand inrit
 - Perceelsgrens
 - Werkgrens

AANVULLENDE INFORMATIE
 Tenzij anders vermeld:
 Maten in meters
 Pijlmaten in meters 1:00 N.A.P.
 Materiaalmaten en diameters in millimeters

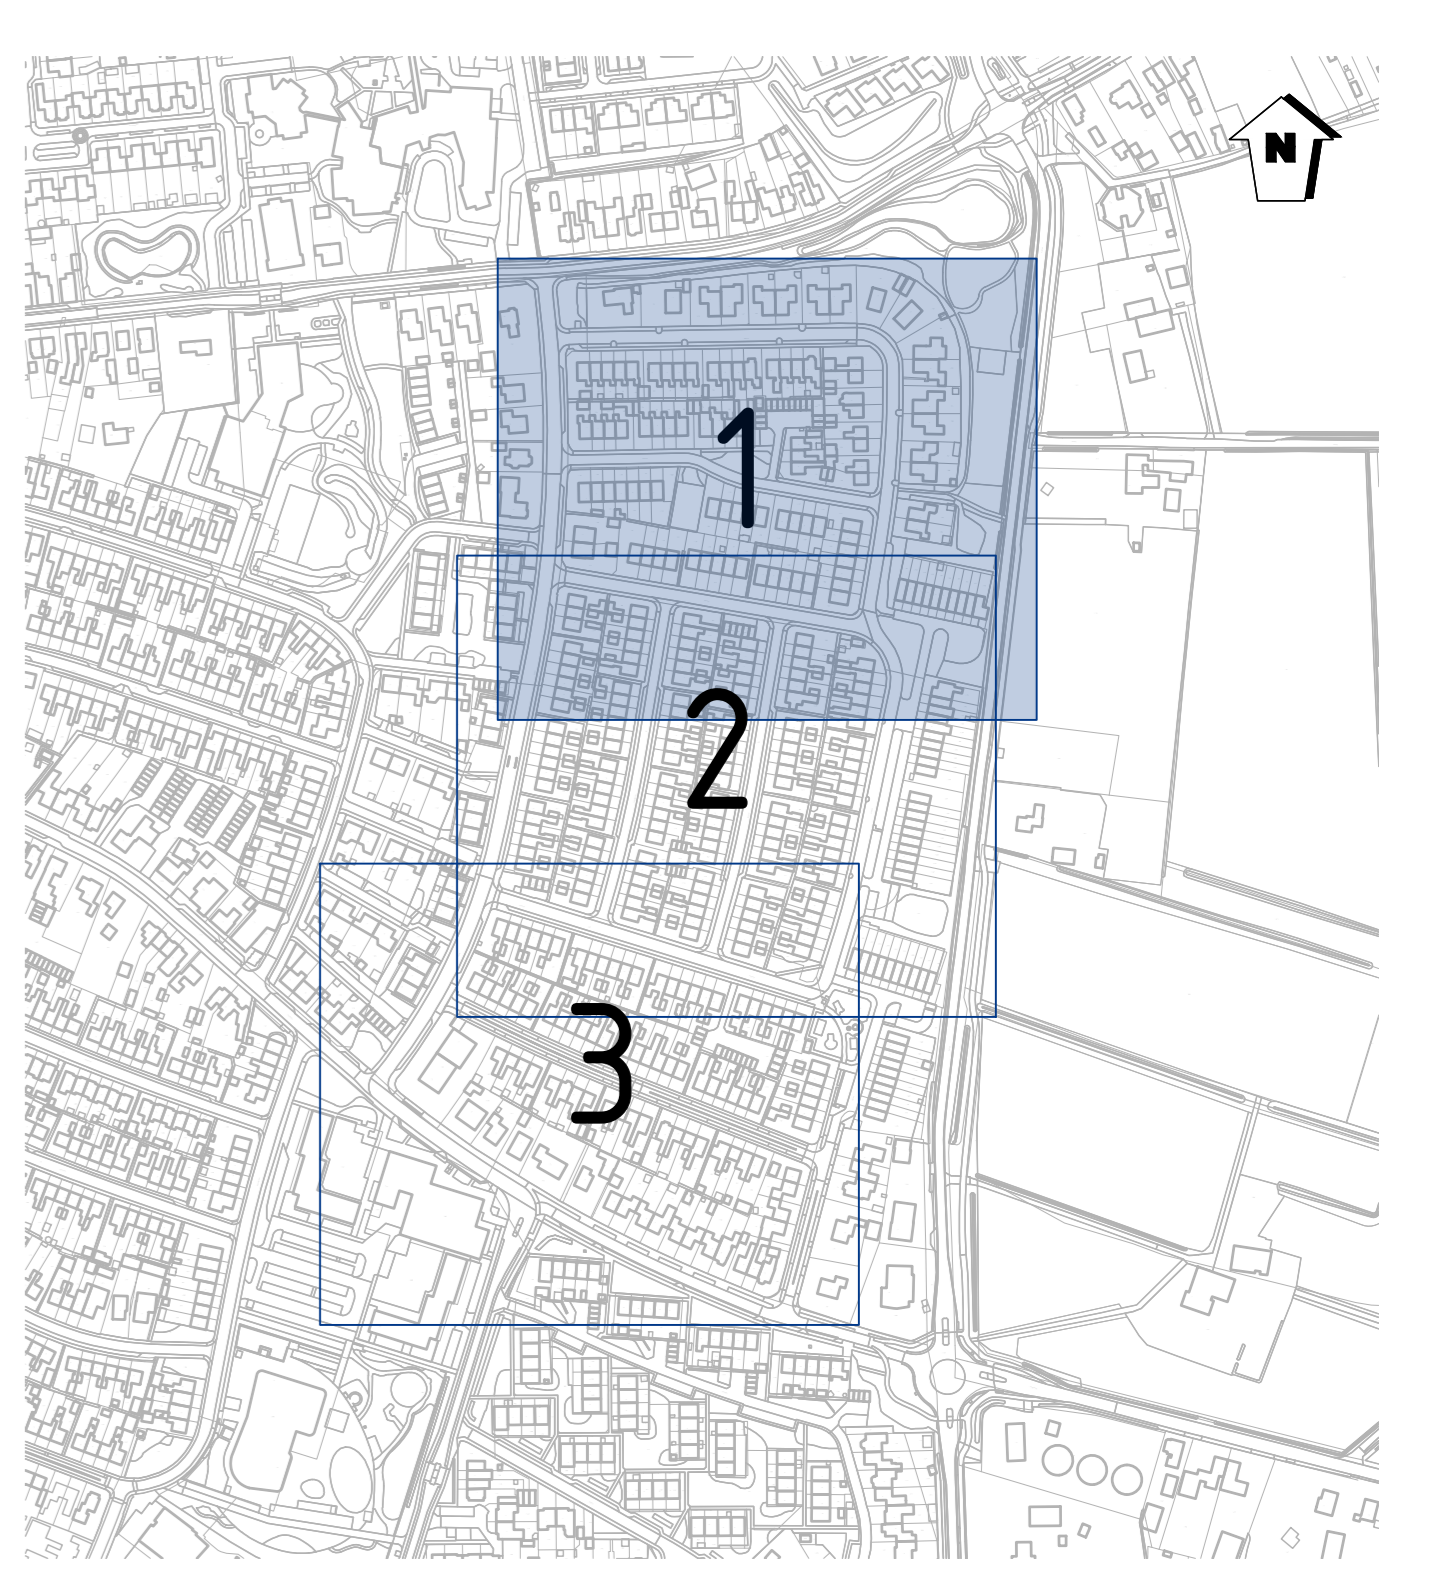

001	Vereniging	M. Huisman	16-06-2024
002	Vereniging	geconroleerd	datum
PROMTEL adviseurs in ingenieurs openbare ruimte		heijmans	
Opdrachtgever	Gemeente Winterswijk	Projectnummer	P2023004
Omschrijving	Herinrichting Hakkeleekamp	Documentsoort	Tekening
Onderdeel	Presentatietekening	Tekeningnummer	91
		Bladnummer	1 van 3
		Formaat	A0
		Staat	naar aanlooping
		Status	Definitief

074 - 2780674 - Meeuw 17554 PC Hengelo - info@promtel.nl - www.promtel.nl




LEGENDA

- Aanbrengen asfaltverharding volledige constructie, kleur zwart
- Aanbrengen asfaltverharding volledige constructie, kleur rood
- Aanbrengen straatbaksteen, dikformaat, keperverband, kleur nfb
- Aanbrengen straatbaksteen, dikformaat, keperverband, kleur geel
- Aanbrengen betonstraatsteen, keifformaat, eileboogverband, kleur grijs
- Aanbrengen betonstraatsteen, dubbelklinker, stroomverband, kleur grijs
- Aanbrengen betontegels, 150x300x45mm, halfsteensverband, kleur grijs
- Aanbrengen betontegels, 300x300x45mm, halfsteensverband, kleur grijs
- Aanbrengen grasbetontegels, 400x400x120mm, kleur grijs
- Egaliseren terrein en aanbrengen gras
- Egaliseren terrein en aanbrengen plantsoen
- Aanbrengen heester
- Aanbrengen opsluitband 60x200mm, kleur grijs
- Aanbrengen opsluitband 100x200mm, kleur grijs
- Aanbrengen opsluitband 120x250mm, kleur grijs
- Aanbrengen opsluitband plateau 200x200mm, kleur grijs
- Aanbrengen geleideband 50/200x250mm, kleur grijs
- Aanbrengen langsmarkering 1-1 streep 010
- Aanbrengen driehoeksmarkering 500x500mm
- Aanbrengen verkeersdrempel betonstraatstenen, 30cm/h 5cm hoog
- Aanbrengen boom, soort @, stamotrek @-@-@
- Materiaalgrens
- Bestaans inrit
- Perceelsgrens
- Werkgrens

AANVULLENDE INFORMATIE

Tenzij anders vermeld:
 Maten in meters
 Pijlmaten in meters 1:00 N.A.P.
 Materiaalmaten en diameters in millimeters

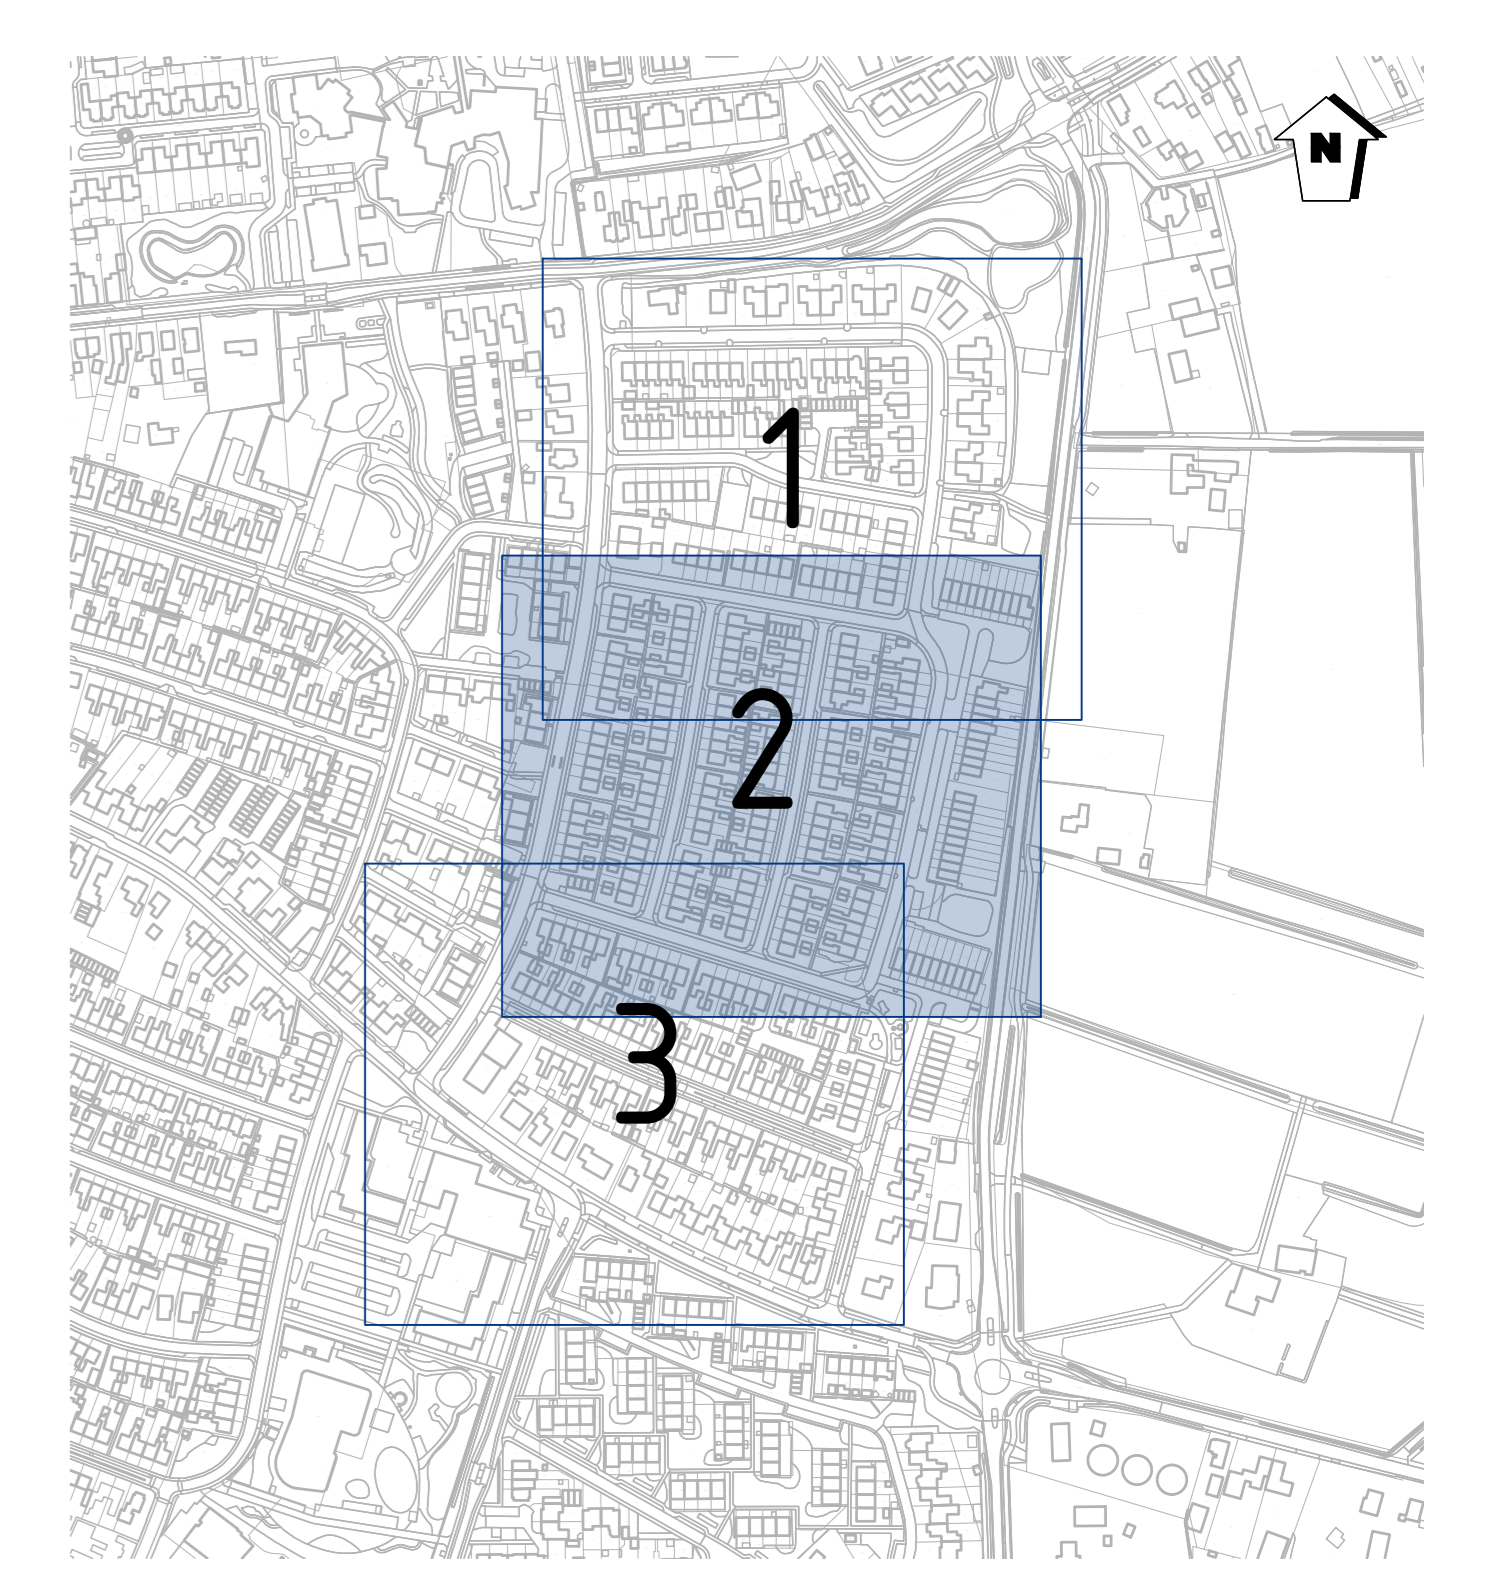

021 Veeste Secura digitaal Inrijgeregistrering	M. Mulder getekend	E. Koolman gecontroleerd	06-06-2024 datum
Opdrachtgever	Gemeente Winterswijk	Projectnummer	P2023004
Omschrijving	Herinrichting Hakkeleerkamp	Documentsoort	Tekening
Onderdeel	Presentatietekening	Tekeningnummer	91
		Bladnummer	2 van 3
		Formaat	A0
		Staat	naar een toepassing
		Status	Definitief


074 - 2780674 - Meeuw 17354 PC Hengelo - info@provat.nl - www.provat.nl

173 jaren de openbare ruimte aanpakken



- LEGENDA**
- Aanbrengen asfaltverharding volledige constructie, kleur zwart
 - Aanbrengen asfaltverharding volledige constructie, kleur rood
 - Aanbrengen straatbaksteen, dikformaat, keperverband, kleur ntb
 - Aanbrengen straatbaksteen, dikformaat, keperverband, kleur geel
 - Aanbrengen betonstraatsteen, keiformaat, elleboogverband, kleur grijs
 - Aanbrengen betonstraatsteen, dubbelklikker, stroomverband, kleur grijs
 - Aanbrengen betontegels, 150x300x45mm, halfsteensverband, kleur grijs
 - Aanbrengen betontegels, 300x300x45mm, halfsteensverband, kleur grijs
 - Aanbrengen grasbetontegels, 400x400x120mm, kleur grijs
 - Egaliseren terrein en aanbrengen gras
 - Egaliseren terrein en aanbrengen plantsoen
 - Aanbrengen heester
 - Aanbrengen opsluitband 60x200mm, kleur grijs
 - Aanbrengen opsluitband 100x200mm, kleur grijs
 - Aanbrengen opsluitband 120x250mm, kleur grijs
 - Aanbrengen opsluitband plateau 200x200mm, kleur grijs
 - Aanbrengen geleideband 50/200x250mm, kleur grijs
 - Aanbrengen langsmarkering 1-1 streep 010
 - Aanbrengen driehoeksmarkering 500x500mm
 - Aanbrengen verkeersdrempel betonstraatstenen, 30cm/h 5cm hoog
 - Aanbrengen boom, soort @, stamotrek @-@-@
 - Materiaalgrens
 - Bestaand inrit
 - Perceelsgrens
 - Werkgrens

AANVULLENDE INFORMATIE
 Tenzij anders vermeld:
 Maten in meters
 Pijlmaten in meters 1:00 N.A.P.
 Matemaatn en diameters in millimeters

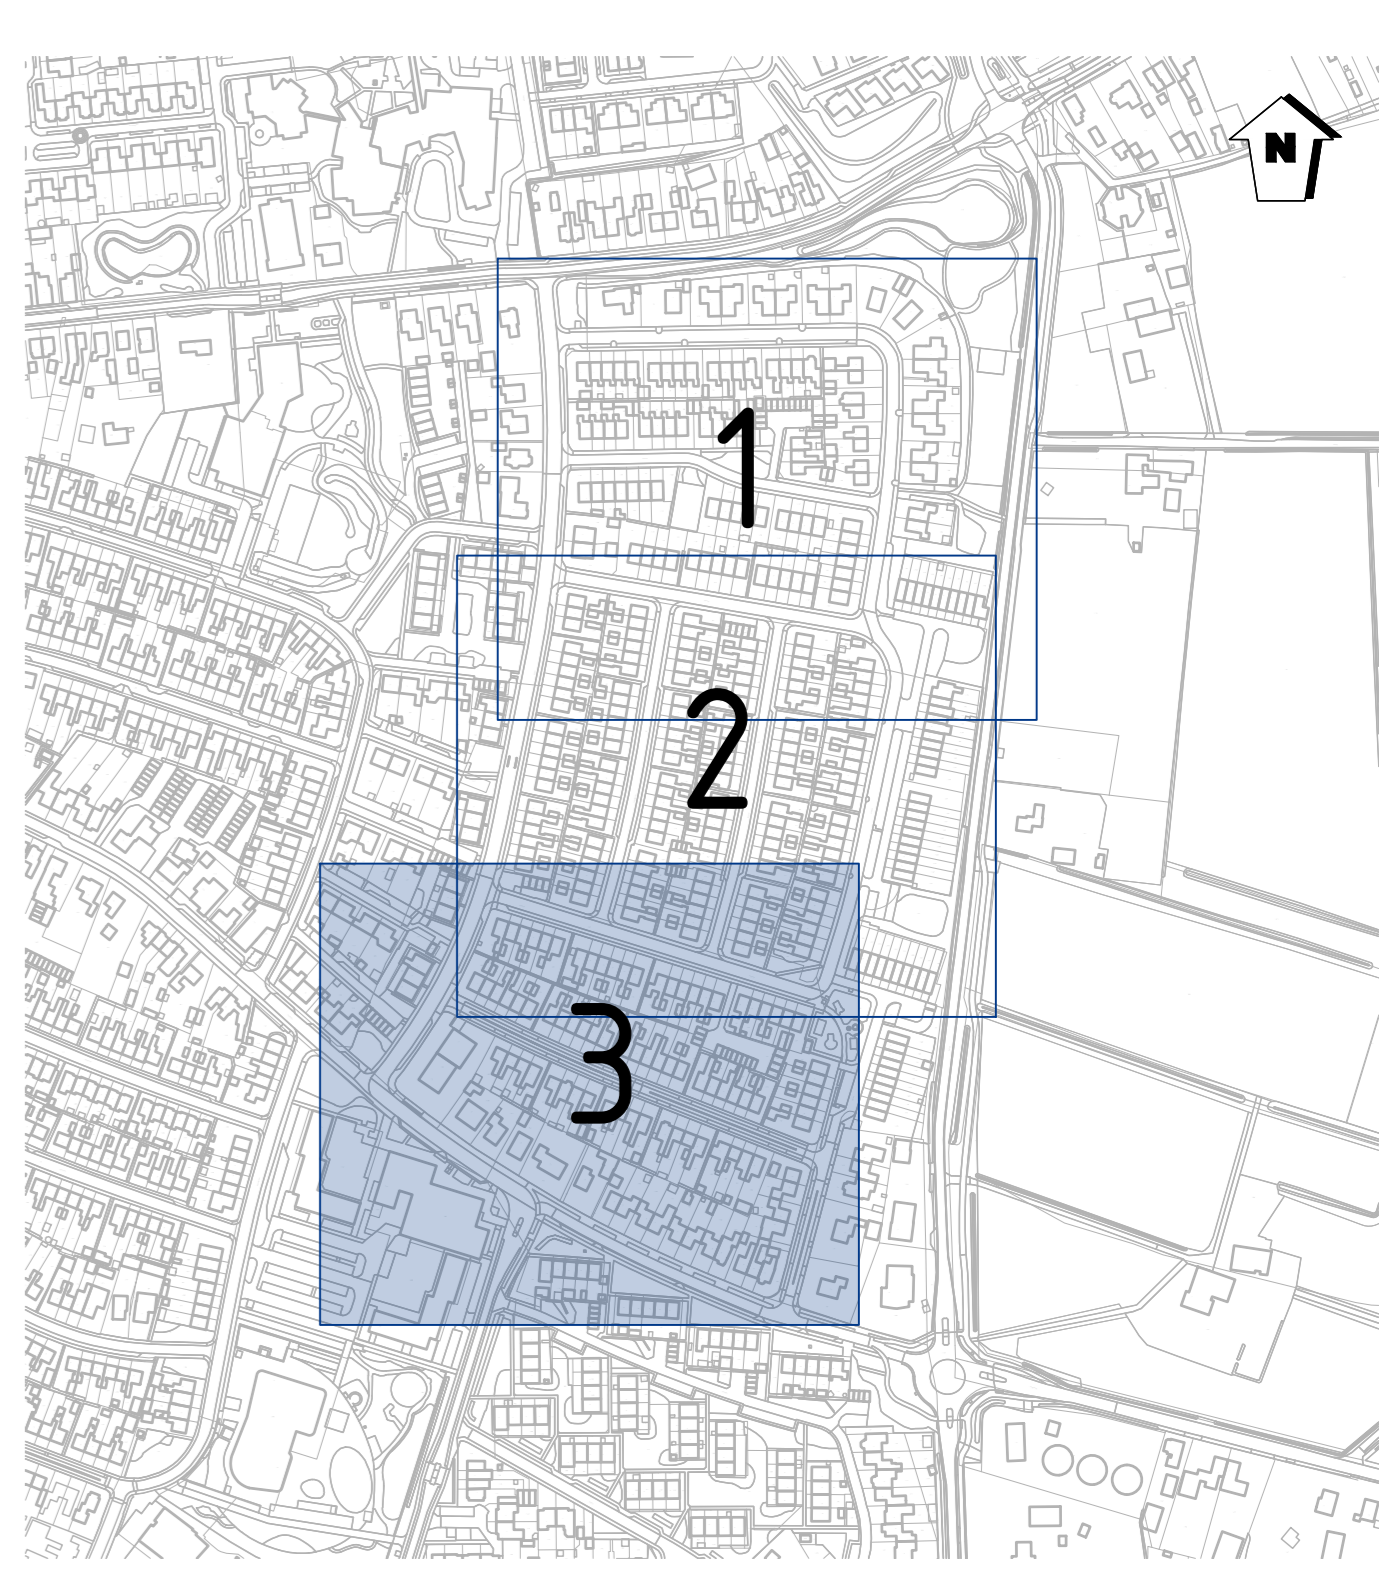

001 Versie	1 Inhoud getekend	06-06-2024 geaanvaard	06-06-2024 datum
Opdrachtgever: Gemeente Winterswijk		Projectnummer: P2023004	
Omschrijving: Herinrichting Hakkeleerkamp		Documentsoort: Tekening	
Onderdeel: Presentatietekening		Tekeningnummer: 91	
		Bladnummer: 3 van 3	
		Formaat: A0	
		Status: niet van toepassing	
		Status: Definitief	

074 - 278074 - Meeuw 17554 PC Hengelo - info@promtel.nl - www.promtel.nl

Als geen de opdrachtgever aanwijst