



GROENLOSEWEG WINTERSWIJK


DEFINITIEF ONTWERP GROENLOSEWEG
30 januari 2024

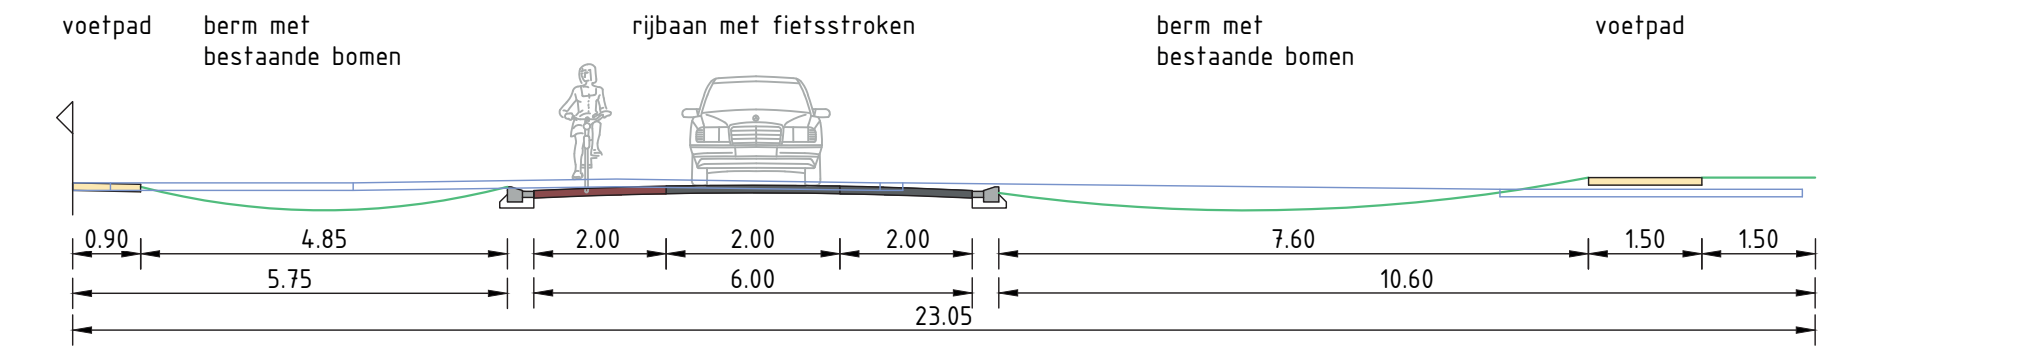


Doorsnede 01
SCHAAL 1: 100

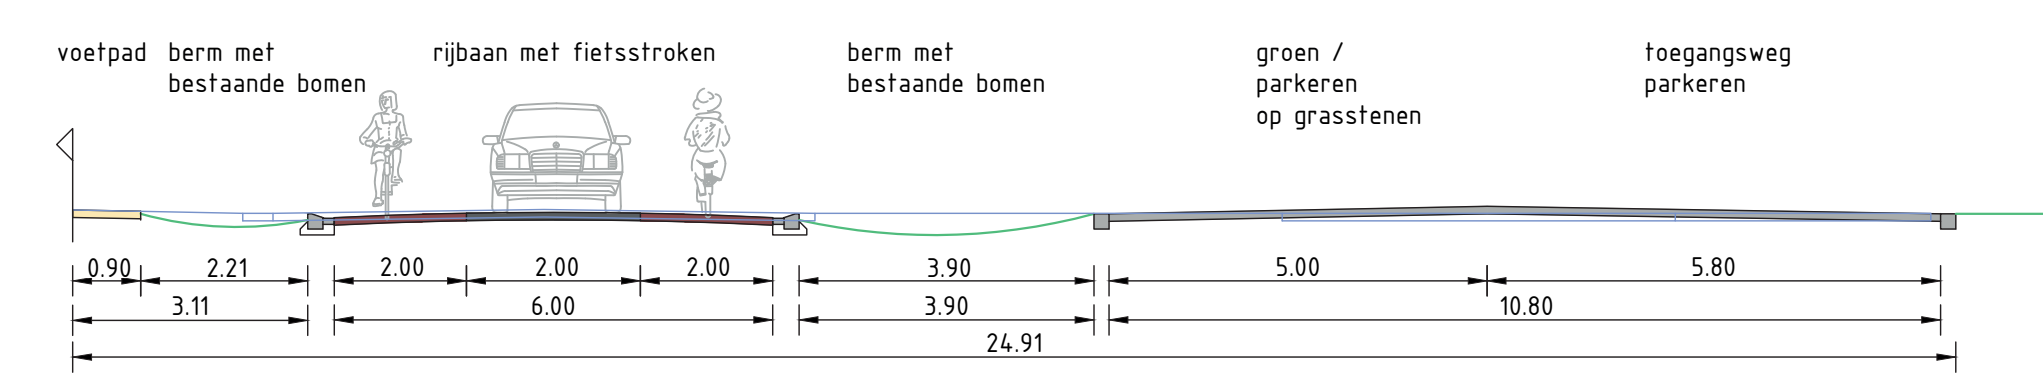


Doorsnede 02
SCHAAL 1: 100

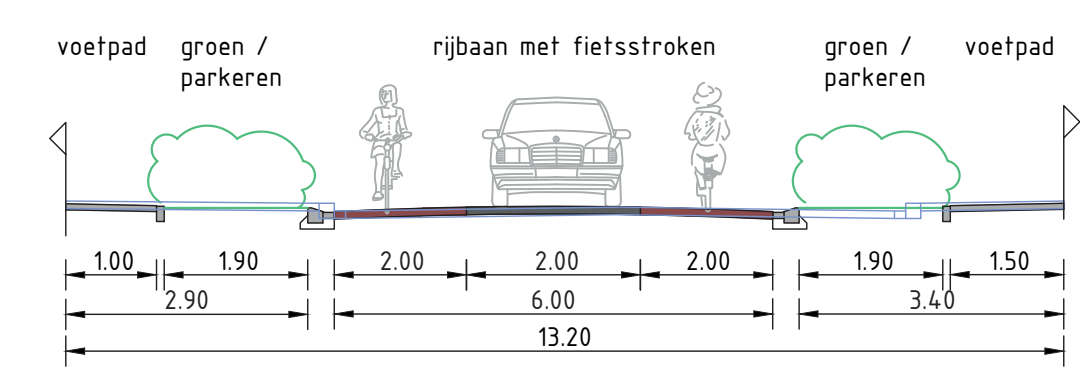


Doorsnede 03
SCHAAL 1: 100

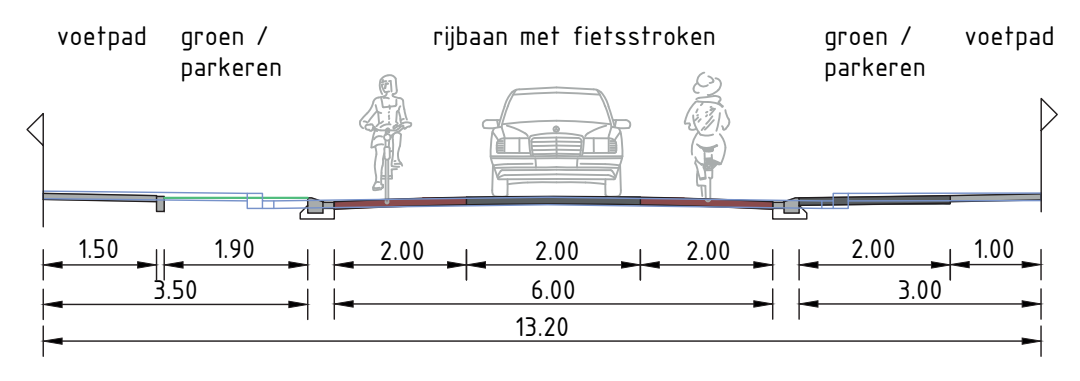


Doorsnede 04
SCHAAL 1: 100

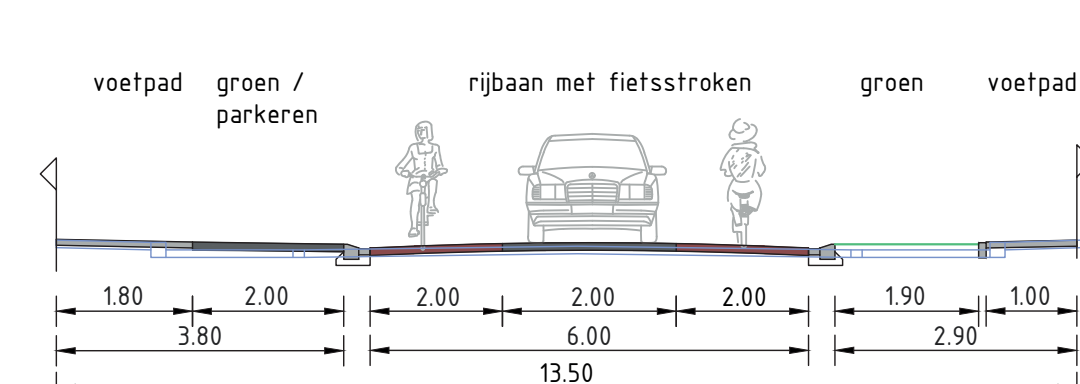

Doorsnede 05
SCHAAL 1: 100

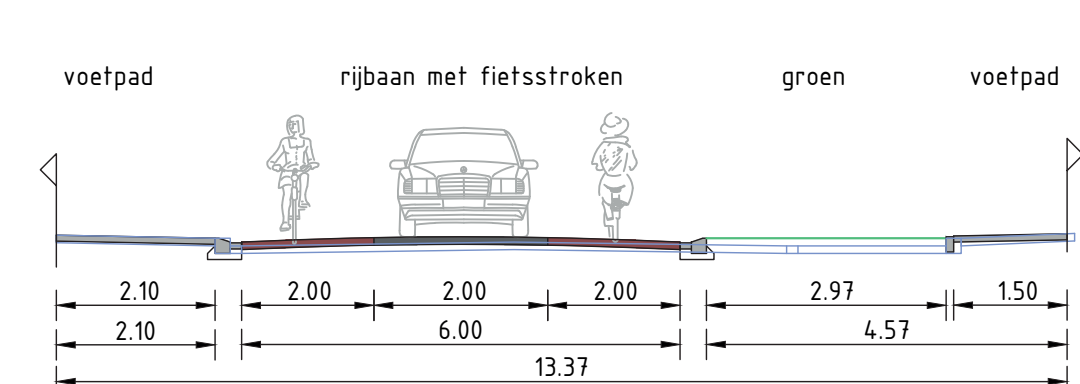

Doorsnede 06
SCHAAL 1: 100

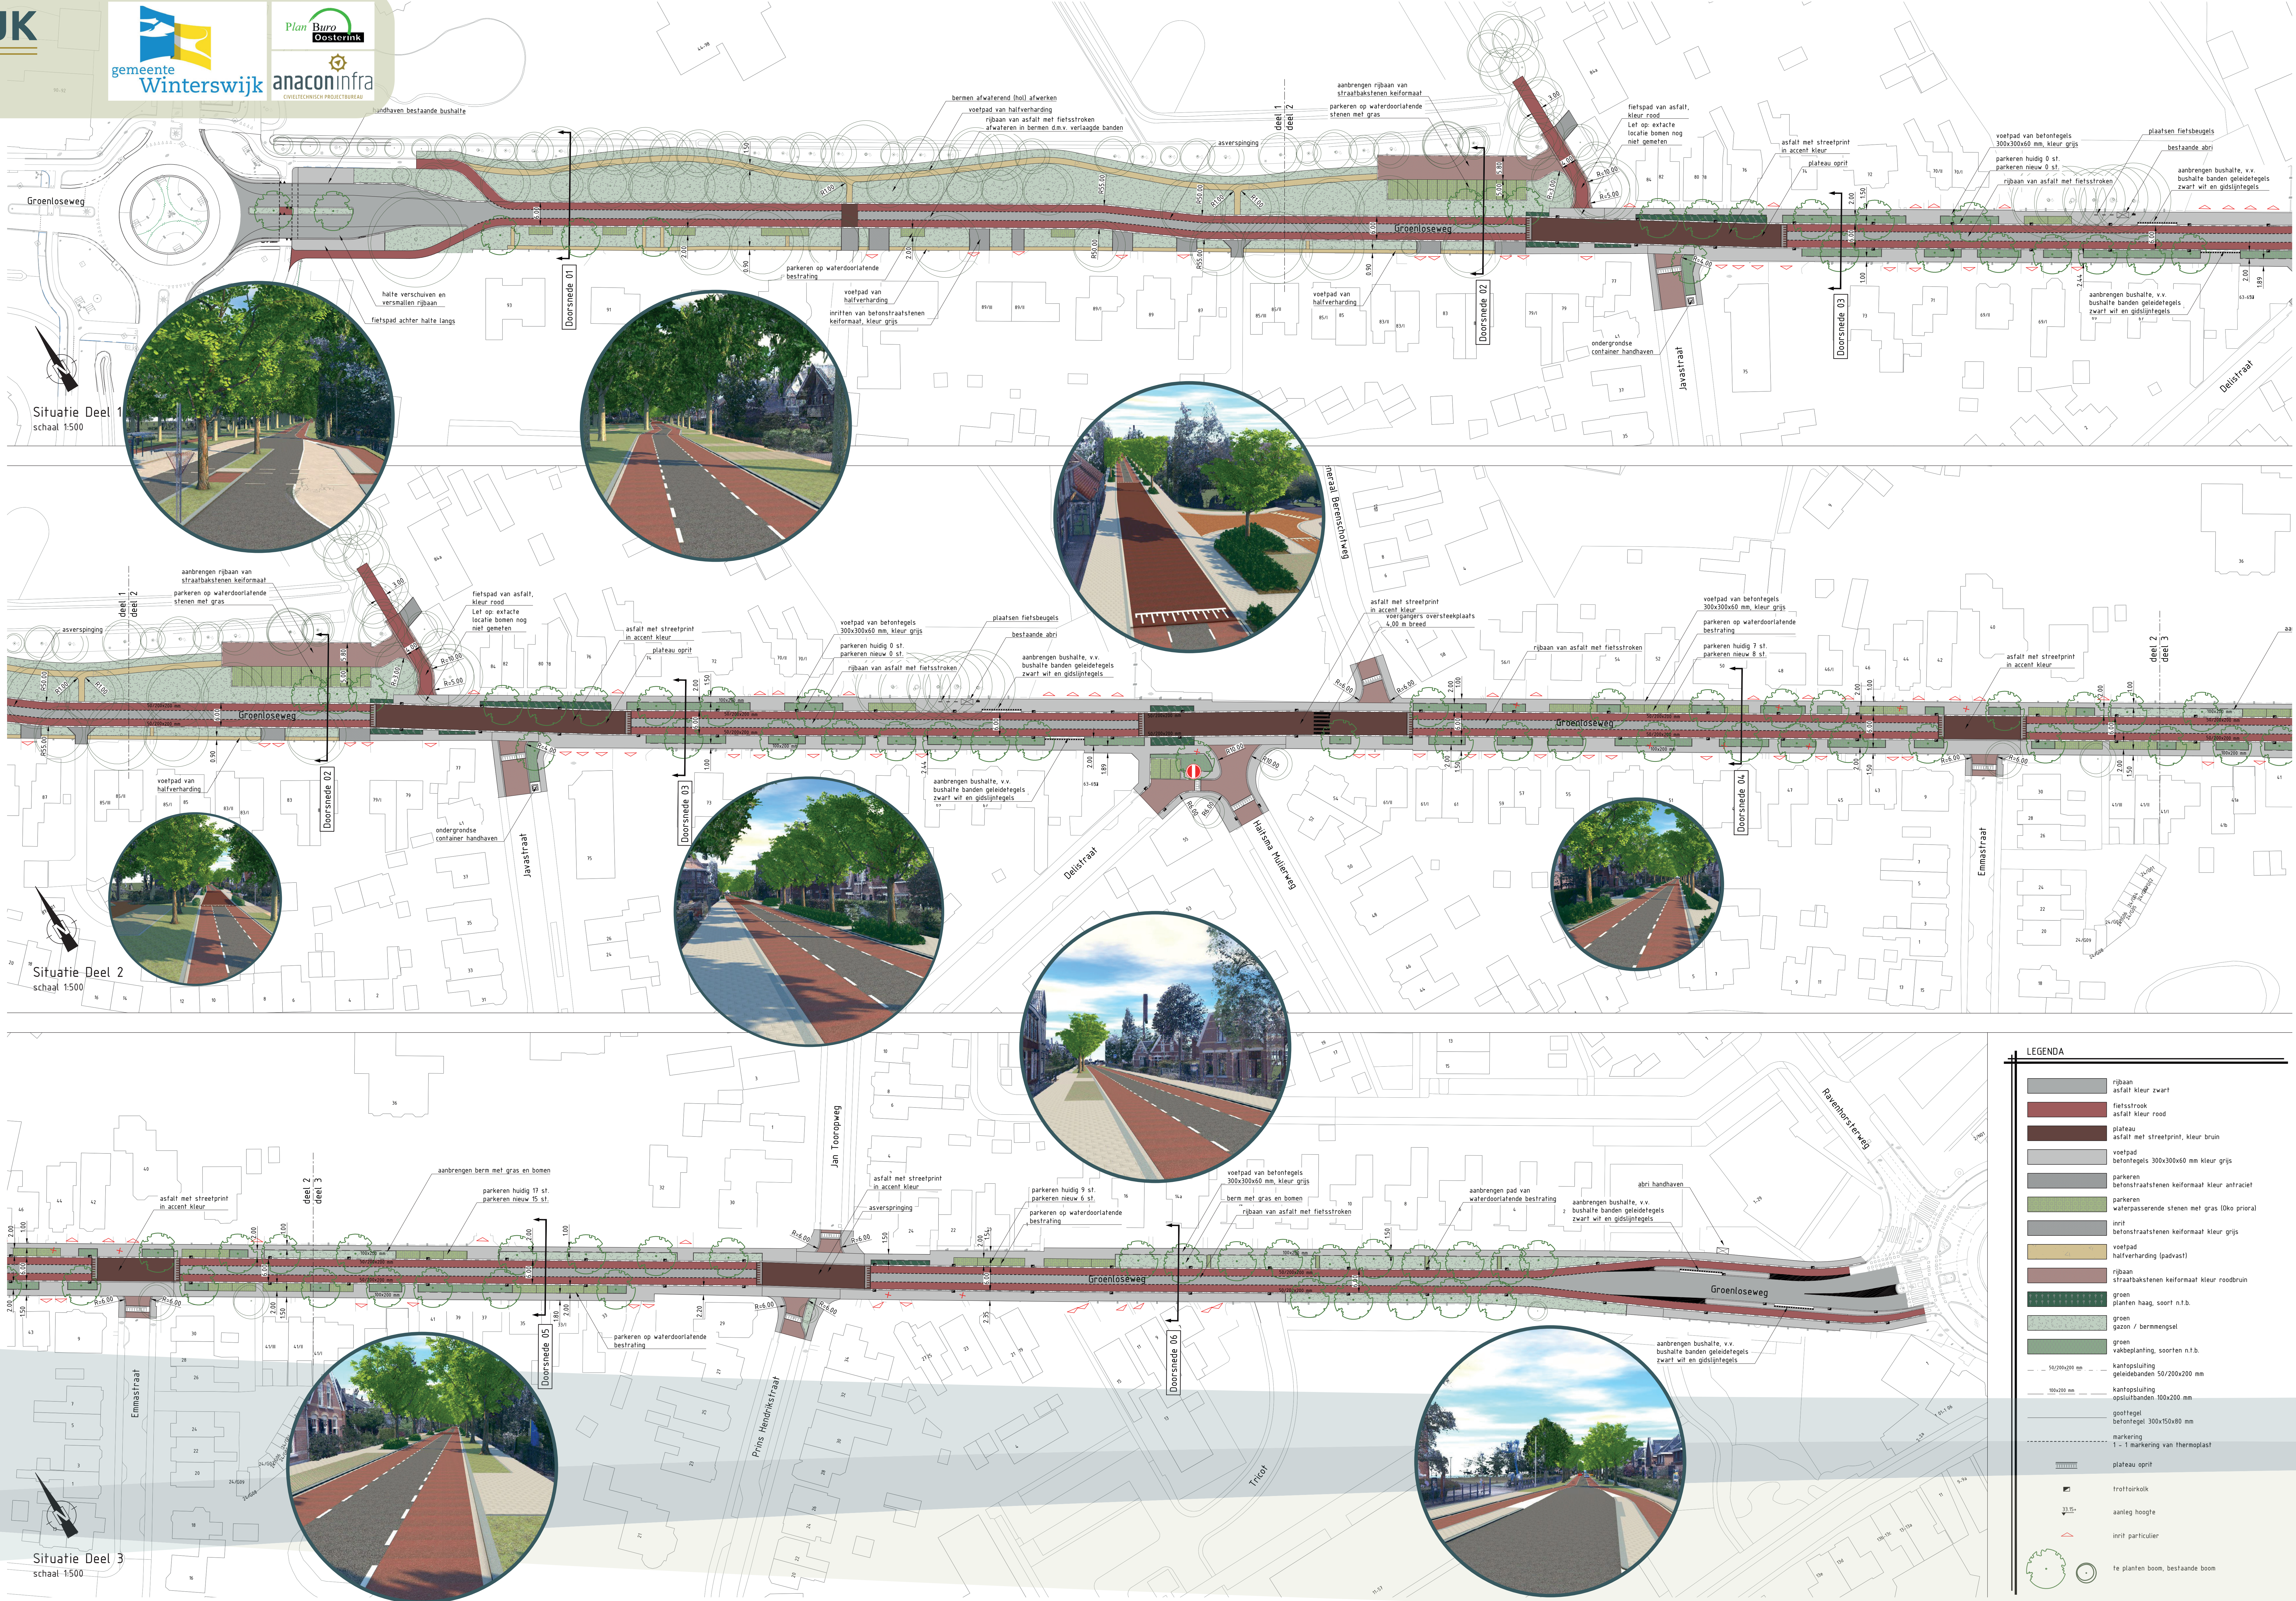

LEGENDA	
	rijbaan
	asfalt kleur zwart
	fietsstrook
	asfalt kleur rood
	plafau
	asfalt met streetprint, kleur bruin
	voelpad
	betontegels 300x300x60 mm kleur grijs
	parkeren
	betonstraalstenen keiformaat kleur antraciet
	parkeren
	waterpasserende stenen met gras (Dko prioral)
	grit
	betonstraalstenen keiformaat kleur grijs
	voelpad
	halfverharding (padvast)
	rijbaan
	straatbakstenen keiformaat kleur roodbruin
	groen
	planten haag, soort n.t.b.
	groen gazon / bermmengsel
	groen
	vakeplanting, soorten n.t.b.
	kantopsluiping
	betontegels 50/200x200 mm
	kantopsluiping
	opsluitbanden 100x200 mm
	gooftegels
	betontegels 300x300x80 mm
	markering
	1 = 1 markering van thermoplast
	plafau oprijt
	trottoirkolk
	aankleefhoogte
	inrit particulier
	te planten boom, bestaande boom